


Fundamentplan für Fußballtore in Bodenhülsen mit Spannstangen von Gla-Wel

alle Maße in cm

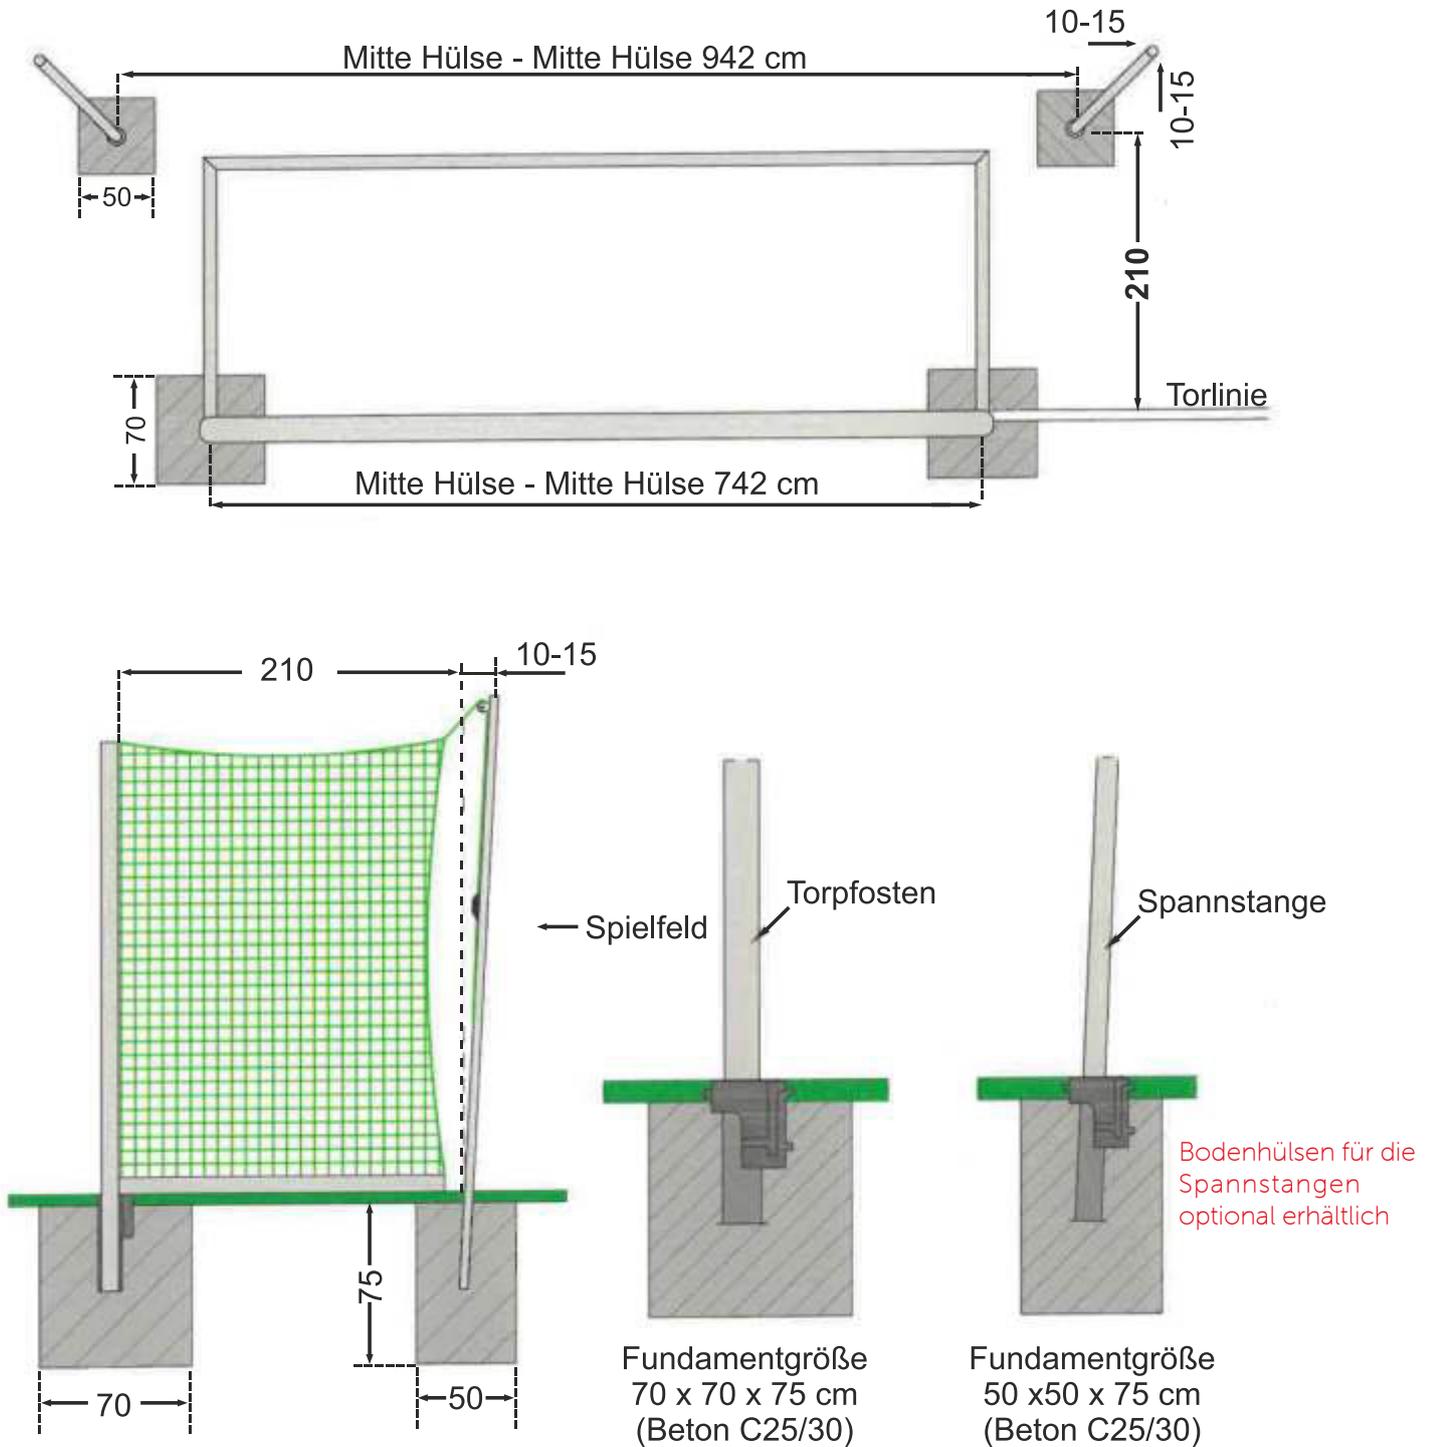

- Bodenhülsen der Torpfosten sind lotrecht zu setzen
- Bodenhülsen sind zu entwässern